
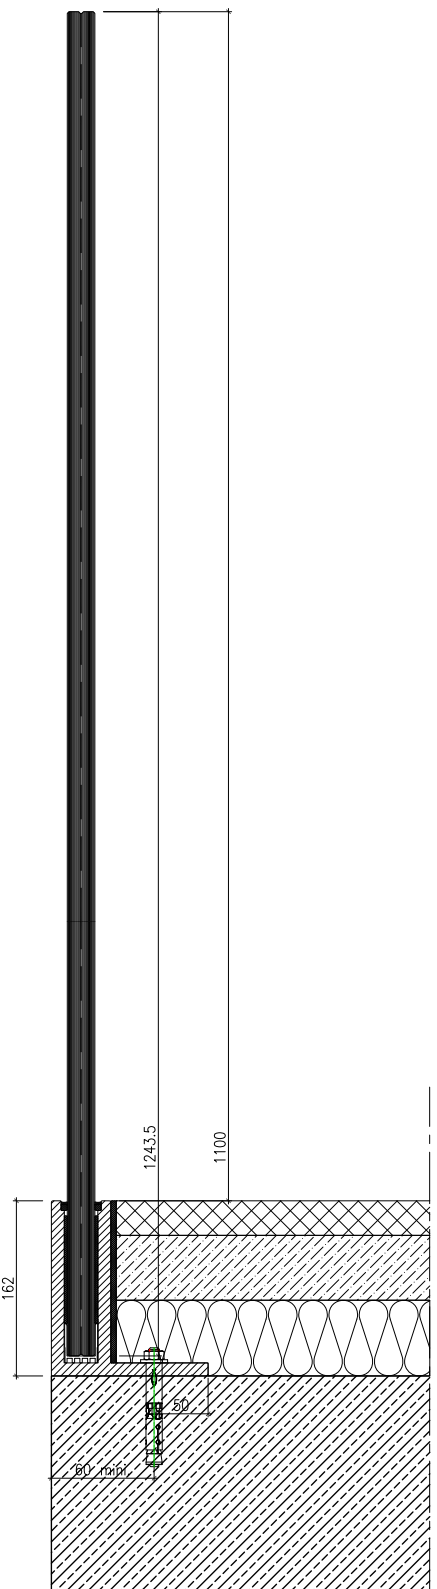


Montagevarianten für  
**BRÜSTUNGSPROFILE**  
————— *by Fonsegrive*

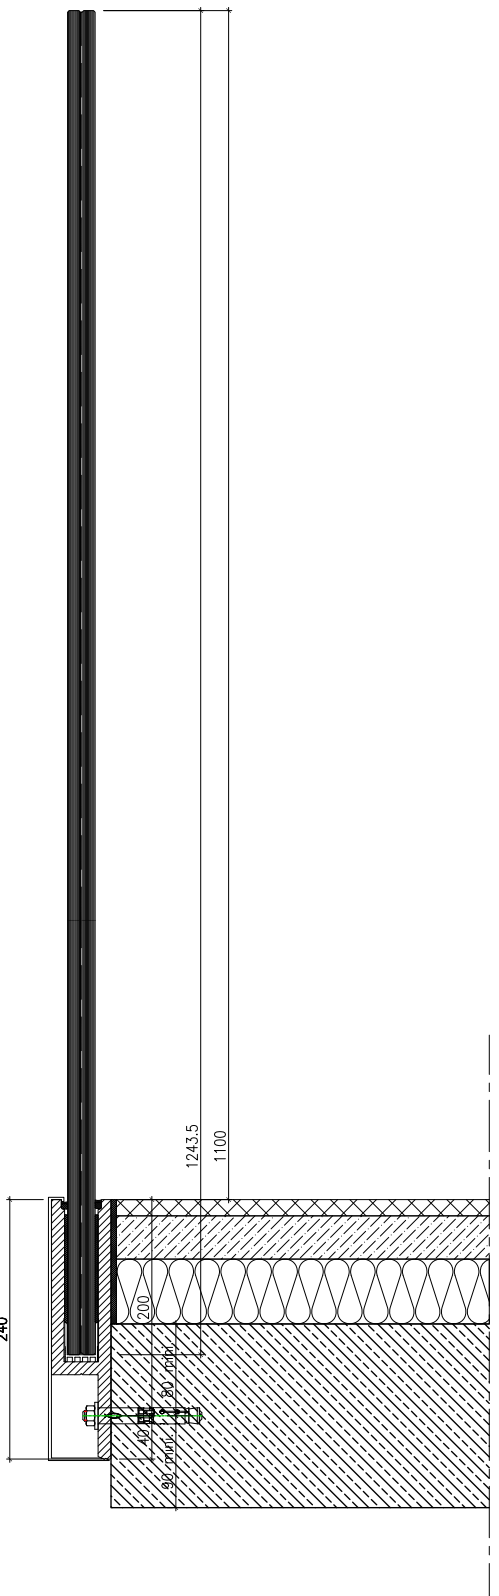




INDEX	DATE	DESIGNATEUR	DESCRIPTION
	01/07/2016	RF	Caration

Garde-corps en verre  
FONSEGRIVE GMBH

Projet	15-158
Format	ISO/A4/30
Fichier	MONITEURS
Echelle	1/5
Dessiné n°:	
Ind:	

BUREAU D'INGENIEURS FENETRES & FAÇADES  
A. Wilson-Fraisse 3  
1006 Louviers  
www.ifg-foedon.fr  
E. info@ifg-foedon.fr

003

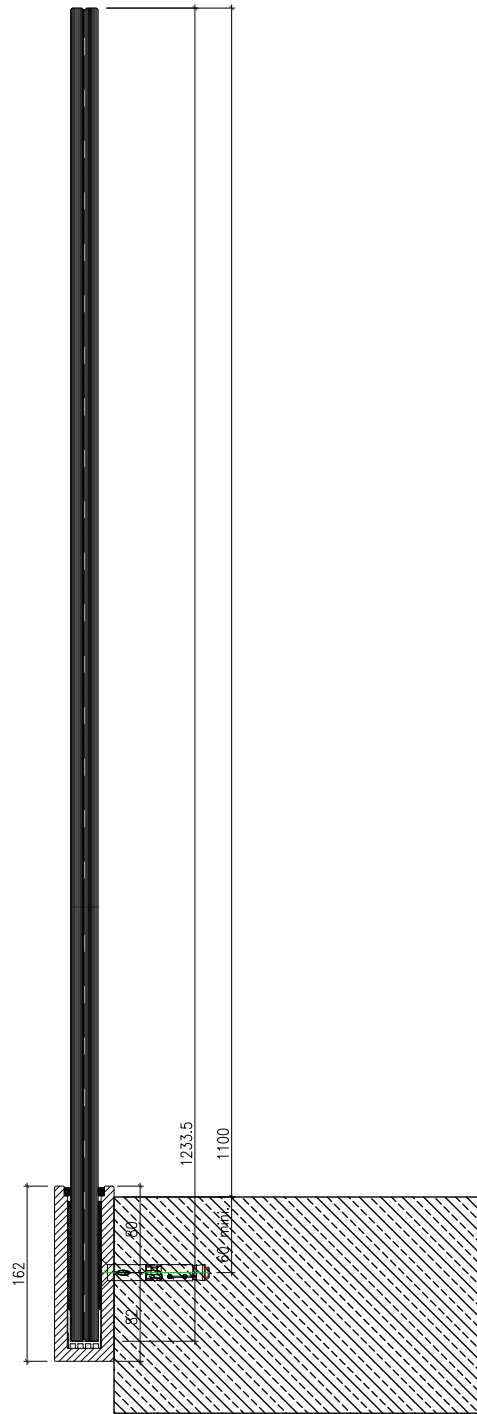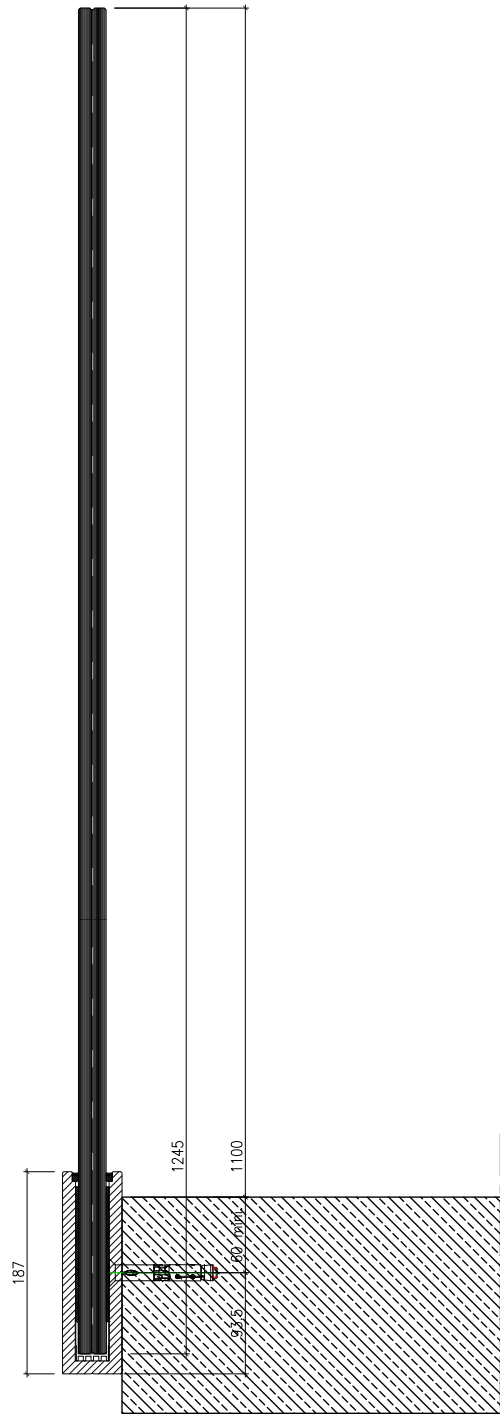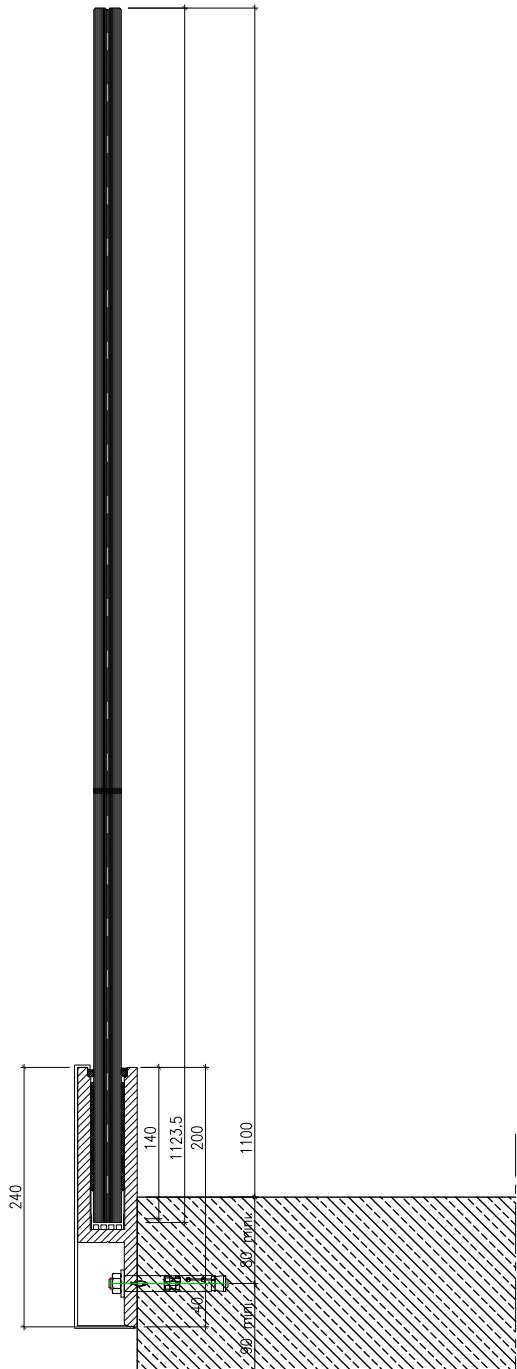


-	01/07/2016	RF	Création
INDEX	DATE	DESSINATEUR	DESCRIPTION

Garde-corps en verre  
FONSEGRIVE GMBH

Projet	15-158
Format	VARIANTE DE
Fichier	MONTAGES -
Echelle	1 RF 5

BUREAU d'INGENIEURS FENETRES & FACADES  
A. Willam-Frösche 3 T +41 21 601 83 23  
1000 Lausanne 14




Dessin n°: 002  
Ind: -

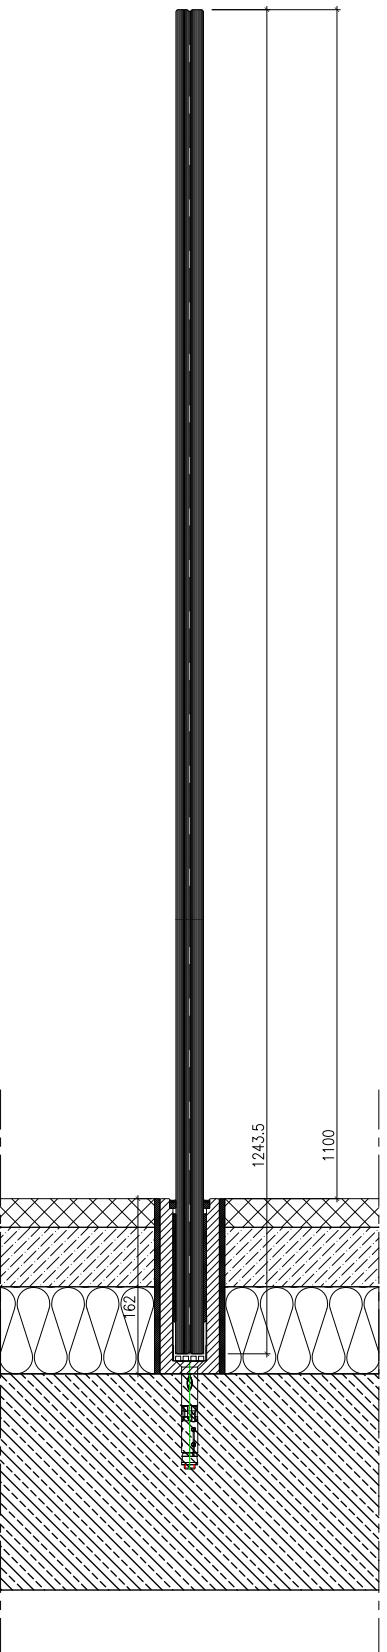

01/07/2016 RF  
 INDEX DATE DESSINATEUR  
 Cotation  
 DESCRIPTION  
 Garde-corps en verre  
 FONSEGRIVE GMBH

Projet	15-158
Format	MATRICES DE
Fichier	MONTAGES -
Echelle	1/15
Dessin n°:	004
Ind:	-

BUREAU D'INGENIEURS FENETRES & FALQUES  
 A. Wilson-Froese 3  
 1006 Louvaine  
 www.ifg-louvaich  
 T +41 21 601 83 23  
 F +41 21 601 83 24  
 E info@ifg-louvaich

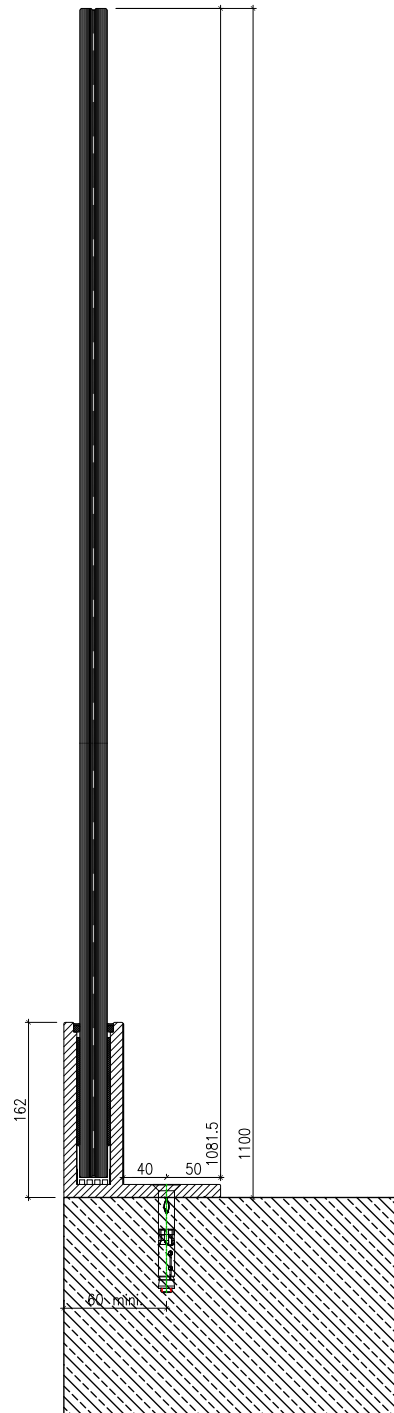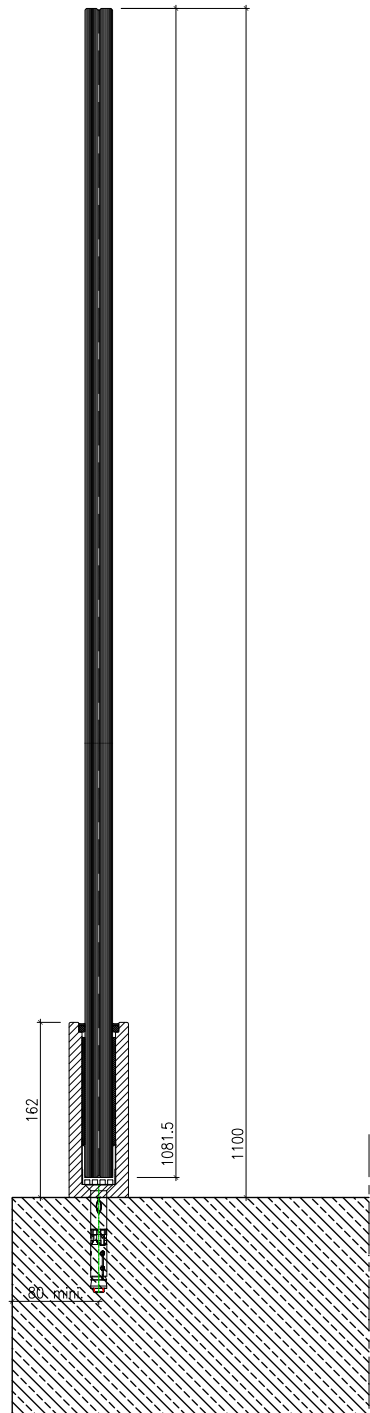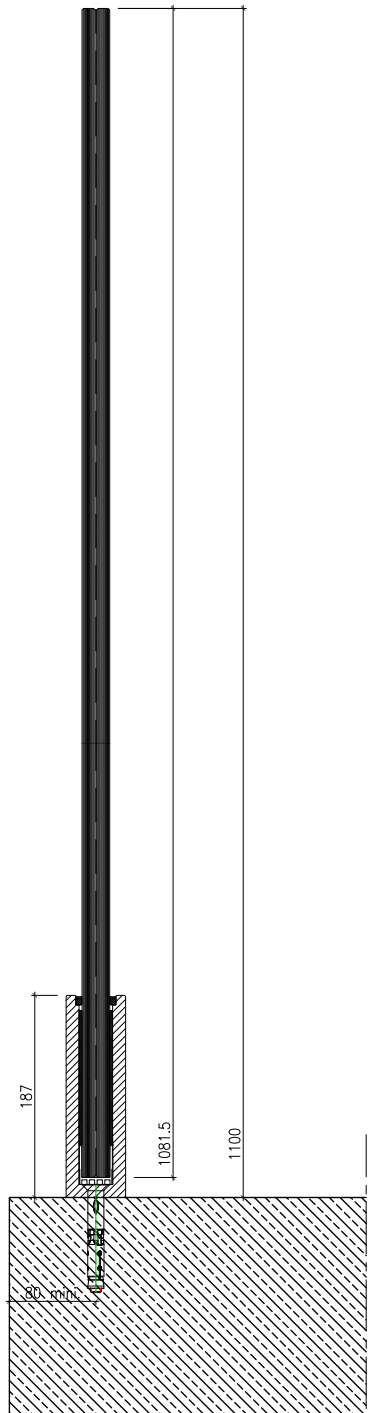

-	01/07/2016	RF	Création
INDEX	DATE	DESSINATEUR	DESCRIPTION

Garde-Corps en verre  
FONSEGRIVE GMBH

Projet	15-158
Format	VARIANTE DE
Fichier	MONTAGES -
Echelle	1/5

**B** **F** BUREAU D'INGENIEURS FENETRES & FACADES  
A. Willam-Froise 3 T +41 21 601 83 23  
1006 Lausanne F +41 21 601 83 24  
**F** **F** www.ing-facade.ch E info@ing-facade.ch

Dessin n°: Ind:  
**001** -